

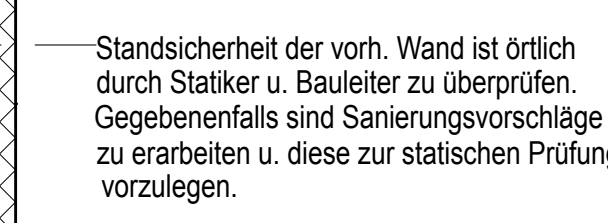
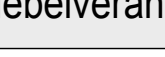
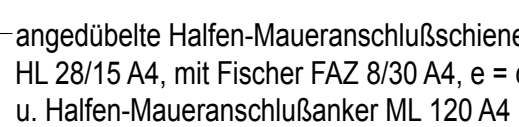
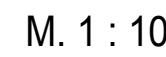
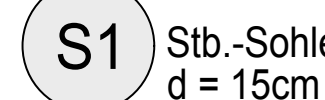


M. 1 : 10


Zwischendecke auf +0.97⁵

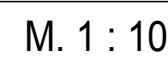

M. 1 : 100

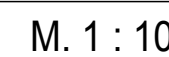

in vorh. Stb.-Stütze Bohrung $\varnothing 14\text{mm}$, 12cm
Anschluss mit 2 Bewehrungsstäben $\varnothing 12\text{mm}$
u. UPAT-Verbundmörtel UPM 44

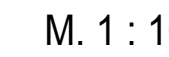

1 E19
Stb.-Räh
b/d=17,5/
UK. +2.92⁵



Der Korrosionsschutz der vorhandenen Stahlbinder ist zu überprüfen. Gegebenenfalls sind die Binder nach DIN 55928 mit einem dickschichtigen Korrosionsschutz (masch. Entrostung, Grundbeschichtung + Deckbeschichtung) zu behandeln.

Die neuen Stahlstützen sind nach DIN 55928 mit einem dickschichtigen Korrosionsschutz (masch. Entrostung, Grundbeschichtung + Deckbeschichtung) zu behandeln.

Stb.-Balken Pos.E7 - Pos.E9 mit 2cm Schalungsüberhöhung herstellen und Ausschallruten nach DIN 10485 um 50% verlängern.

Ausschallruten der Stb.-Decken Pos.E2, E3, E6 u. E6b um 50% verlängern.

Zur Verbindung der Betonstütze mit Mauerwerk - Halfeisenebene HTA 28/15 mit Anschlußankern anordnen.

Genaue Wandstellung in Achse E nach Angabe des Architekten.

Durchbrüche u. Aussparungen geändert nach Ausführungspläne Architektur Böll anlegen.

[illegible]

Ingenieurbüro für Bauwesen		Manfred Lüchtfeld Dipl.-Ing. Zum Hiltruper See 1, 48165 Münster, Tel.02501/4014, Fax 02501/13513 Bauberatung Baustatik Bauleitung	
Bauvorhaben:	Soziokulturelles Zentrum Lengerich		Auftrags-Nr.: 6791 Blatt-Nr.: 3d
Bauherr:	LGE Lengericher Grundstücks- u. Erschließungsgesellschaft mbH Tecklenburger Str.2-4, 49525 Lengerich		Maßstab: 1 : 100, 10 Größe: 0.83x1.10=9.91m²
Architekt:	Dipl.-Ing. Heinrich Böll Architektur BDA DWB Nordsternstr.65 45329 Essen		Gezeichnet: G.V. Geprüft:
Bauteil:	Schal- und Positionsplan Erdgeschoss		Münster, den 02.05.03